
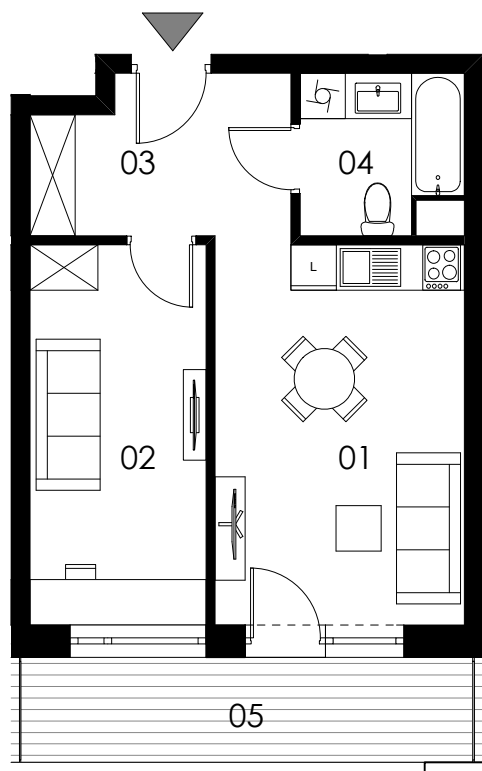


Budynek mieszkalny wielorodzinny Koszalin ul. Połczyńska

działka nr 243/2 obr. 0022

Przedsiębiorstwo Budowlano-Inżynieryjne KOBET Sp. z o.o. Sp. k.
ul. Połczyńska 64, 75-816 Koszalin
tel.: 94-346-00-58, email: biuro@kobet.eu

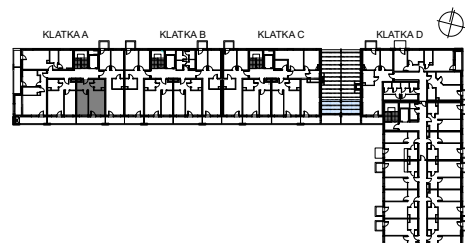

SKALA 1:100

M24/ KLATKA A

poziom
powierzchnia użytkowa
2 pokoje

4. piętro
39,04m²

01 pokój dzienny +aneks kuchenny	16,55m ²
02 pokój	11,57m ²
03 korytarz	6,70m ²
04 łazienka	4,22m ²
05 loggia	8,31m ²

Uwaga: Powierzchnie pomieszczeń podano w świetle wykończonych ścian. Rzeczywiste wymiary mogą ulec nieznacznym korektom. Rysunek opracowano na podstawie Projektu budowlanego. Projekt wykonawczy może wprowadzić zmiany. Aranżacja pomieszczeń ma charakter poglądowy i nie stanowi oferty handlowej w rozumieniu przepisów prawa.