
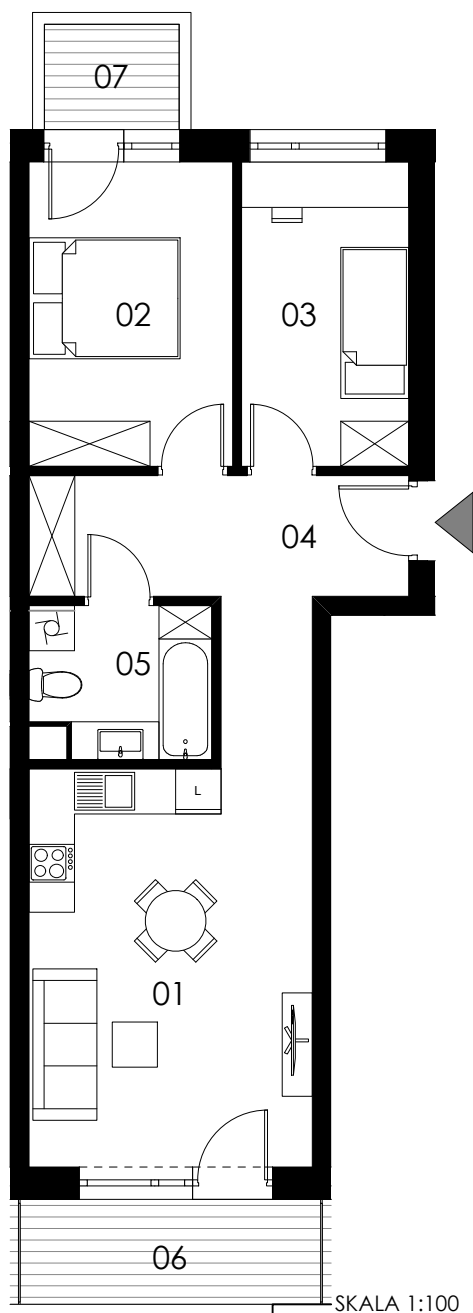


Budynek mieszkalny wielorodzinny Koszalin ul. Połczyńska

działka nr 243/2 obr. 0022

Przedsiębiorstwo Budowlano-Inżynieryjne KOBET Sp. z o.o. Sp. k.
ul. Połczyńska 64, 75-816 Koszalin
tel.: 94-346-00-58, email: biuro@kobet.eu

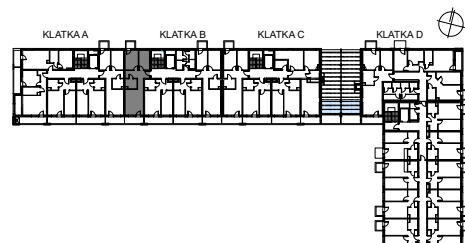

SKALA 1:100

M17/ KLATKA B

poziom 4. piętro
powierzchnia użytkowa **54,28m²**
3 pokoje

01 pokój dzienny +aneks kuchenny	19,58m ²
02 pokój	10,73m ²
03 pokój	8,78m ²
04 korytarz	10,62m ²
05 łazienka	4,57m ²
06 loggia	5,53m ²
07 balkon	2,47m ²

Uwaga: Powierzchnie pomieszczeń podano w świetle wykończonych ścian. Rzeczywiste wymiary mogą ulec nieznacznym korektom. Rysunek opracowano na podstawie Projektu budowlanego. Projekt wykonawczy może wprowadzić zmiany. Aranżacja pomieszczeń ma charakter poglądowy i nie stanowi oferty handlowej w rozumieniu przepisów prawa.