
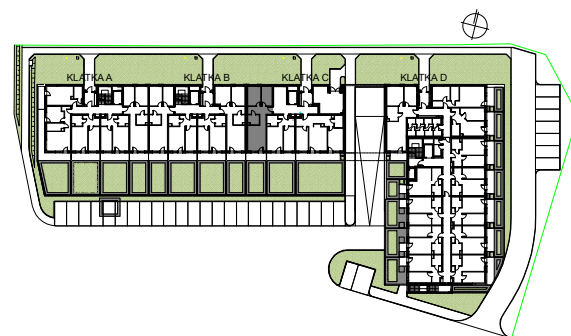


Budynek mieszkalny wielorodzinny Koszalin ul. Połczyńska

działka nr 243/2 obr. 0022

Przedsiębiorstwo Budowlano-Inżynieryjne KOBET Sp. z o.o. Sp. k.
ul. Połczyńska 64, 75-816 Koszalin
tel.: 94-346-00-58, email: biuro@kobet.eu

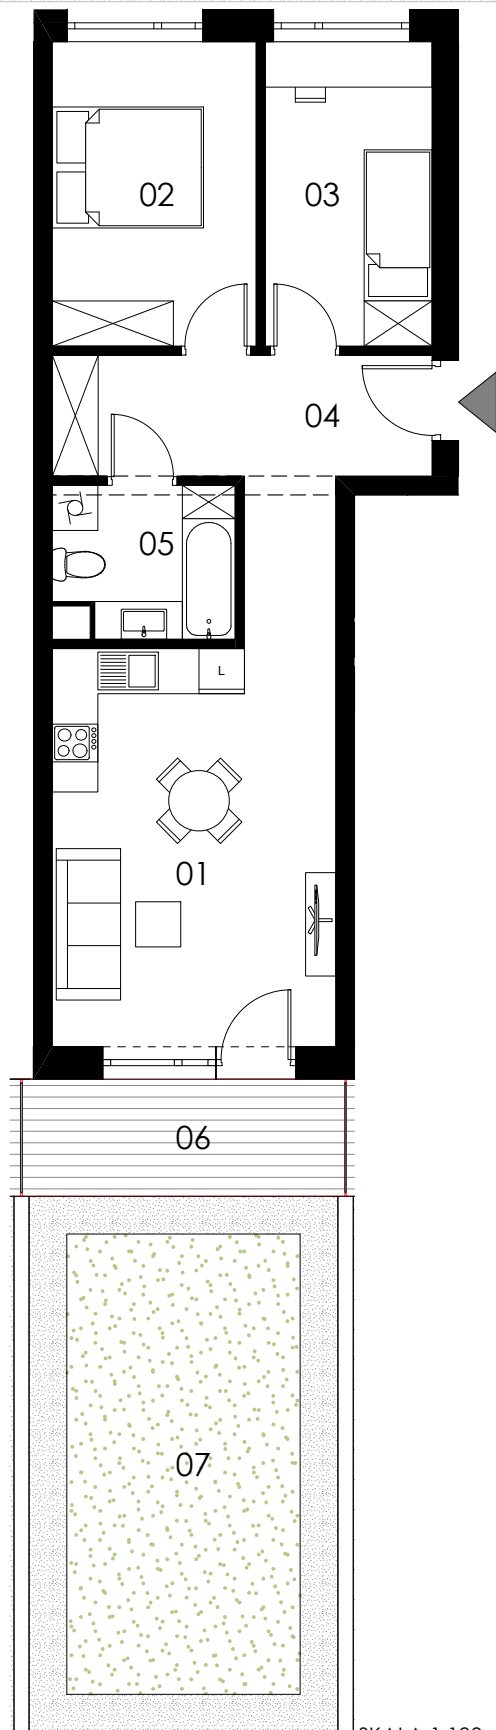

M1/ KLATKA C

poziom parter
powierzchnia użytkowa **54,28m²**
3 pokoje

| | |
|-------------------------------------|---------------------|
| 01 pokój dzienny +aneks kuchenny | 19,58m ² |
| 02 pokój | 10,73m ² |
| 03 pokój | 8,78m ² |
| 04 korytarz | 10,62m ² |
| 05 łazienka | 4,57m ² |
| 06 taras | 6,62m ² |
| 07 ogródek | 29,00m ² |

SKALA 1:100

Uwaga: Powierzchnie pomieszczeń podano w świetle wykończonych ścian. Rzeczywiste wymiary mogą ulec nieznacznym korektom. Rysunek opracowano na podstawie Projektu budowlanego. Projekt wykonawczy może wprowadzić zmiany. Aranżacja pomieszczeń ma charakter poglądowy i nie stanowi oferty handlowej w rozumieniu przepisów prawa.