
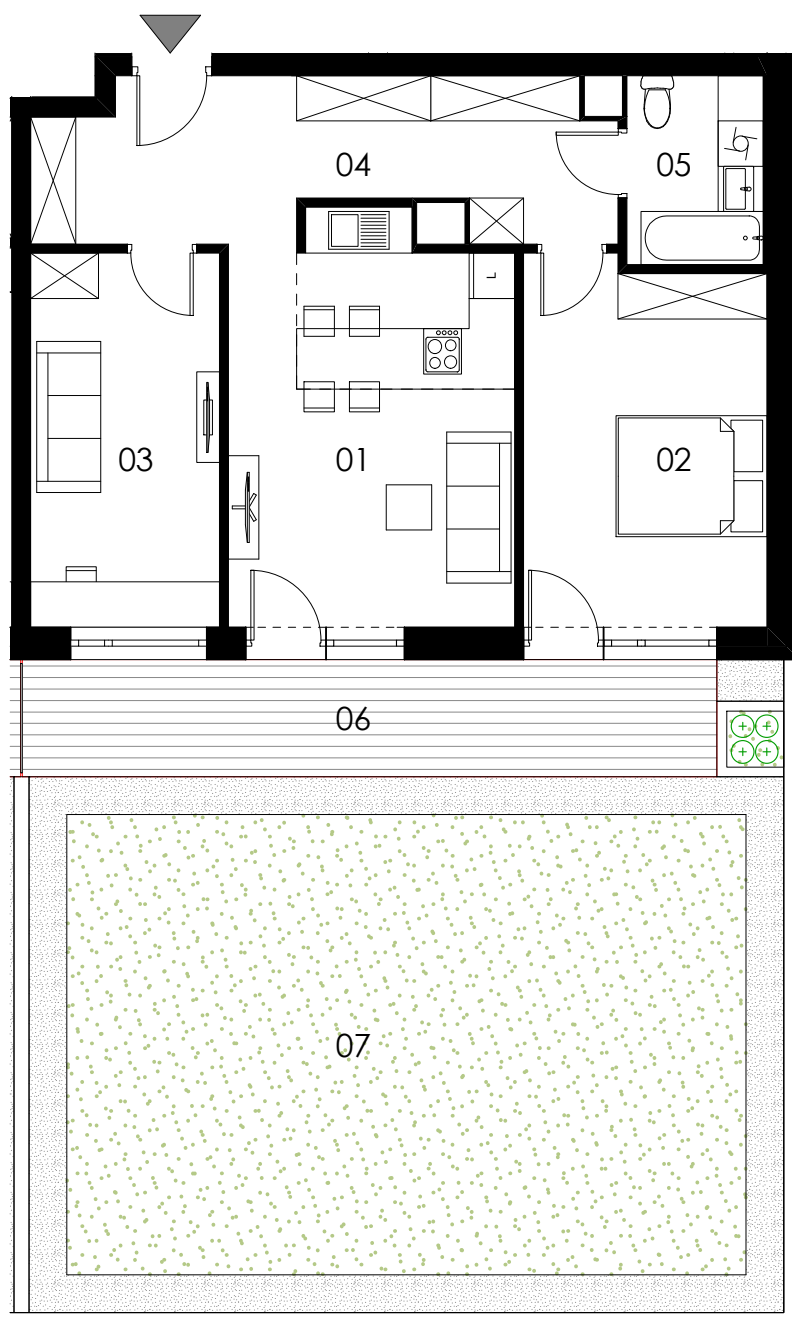


Budynek mieszkalny wielorodzinny Koszalin ul. Połczyńska

działka nr 243/2 obr. 0022

Przedsiębiorstwo Budowlano-Inżynieryjne KOBET Sp. z o.o. Sp. k.
ul. Połczyńska 64, 75-816 Koszalin
tel.: 94-346-00-58, email: biuro@kobet.eu

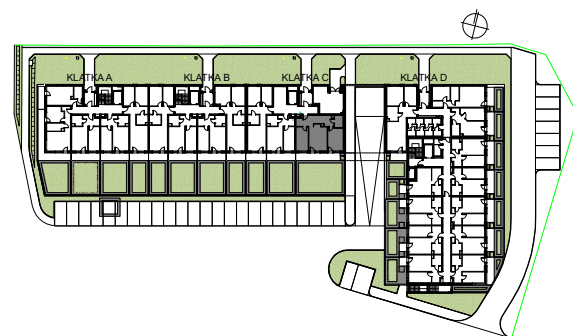

M3/ KLATKA C

poziom parter
powierzchnia użytkowa **66,25m²**
3 pokoje

01 pokój dzienny +aneks kuchenny	19,41m ²
02 pokój	15,27m ²
03 pokój	12,23m ²
04 korytarz	14,91m ²
05 łazienka	4,43m ²
06 taras	14,25m ²
07 ogródek	70,83m ²

SKALA 1:100

Uwaga: Powierzchnie pomieszczeń podano w świetle wykończonych ścian. Rzeczywiste wymiary mogą ulec nieznacznym korektom. Rysunek opracowano na podstawie Projektu budowlanego. Projekt wykonawczy może wprowadzić zmiany. Aranżacja pomieszczeń ma charakter poglądowy i nie stanowi oferty handlowej w rozumieniu przepisów prawa.